

Type : T3
Appartement : LA 306

ETAGE : 3

Réception	29.72m ²
Entrée	4.95 m ²
Dégagement	2.82 m ²
Chambre 1	14.81 m ²
Chambre 2	9.12 m ²
Salle de bain	4.48 m ²
Wc	2.25 m ²

TOTAL SURFACE HABITABLE 68.15 m²

Terrasses - Balcons - Jardinières 42.35 m²

Nota: les surfaces des placards sont intégrées dans le total de la pièce concernée

LEGENDE


- PF : Porte Fenêtre
- F : Fenêtre
- OF : Ouvrant à la Française
- OB : Oscillo Battant
- ← Couissant
- VR : Volet Roulant
- Fr : Emplacement réfrigérateur
- LV : Emplacement Lave Vaisselle
- LL : Emplacement Lave Linge
- Emplacement attente évier
- Emplacements prévus pour plaque de cuisson et four
- Gaine technique logement
- Soffites, faux plafonds et retombées

PL + traits continus : Placard installé
PL + traits pointillés : Emplacement possible Placard non installé

Des modifications sont susceptibles d'être apportées à ce plan en fonction des nécessités techniques de la réalisation, tant en ce qui concerne les dimensions libres que les équipements. Les surfaces et les hauteurs sous plafond sont approximatives; les retombées, soffites, faux plafonds ainsi que l'emplacement des équipements sanitaires ne sont pas tous figurés ou le sont à titre indicatif.

Date : Janvier 2023

INDICE A

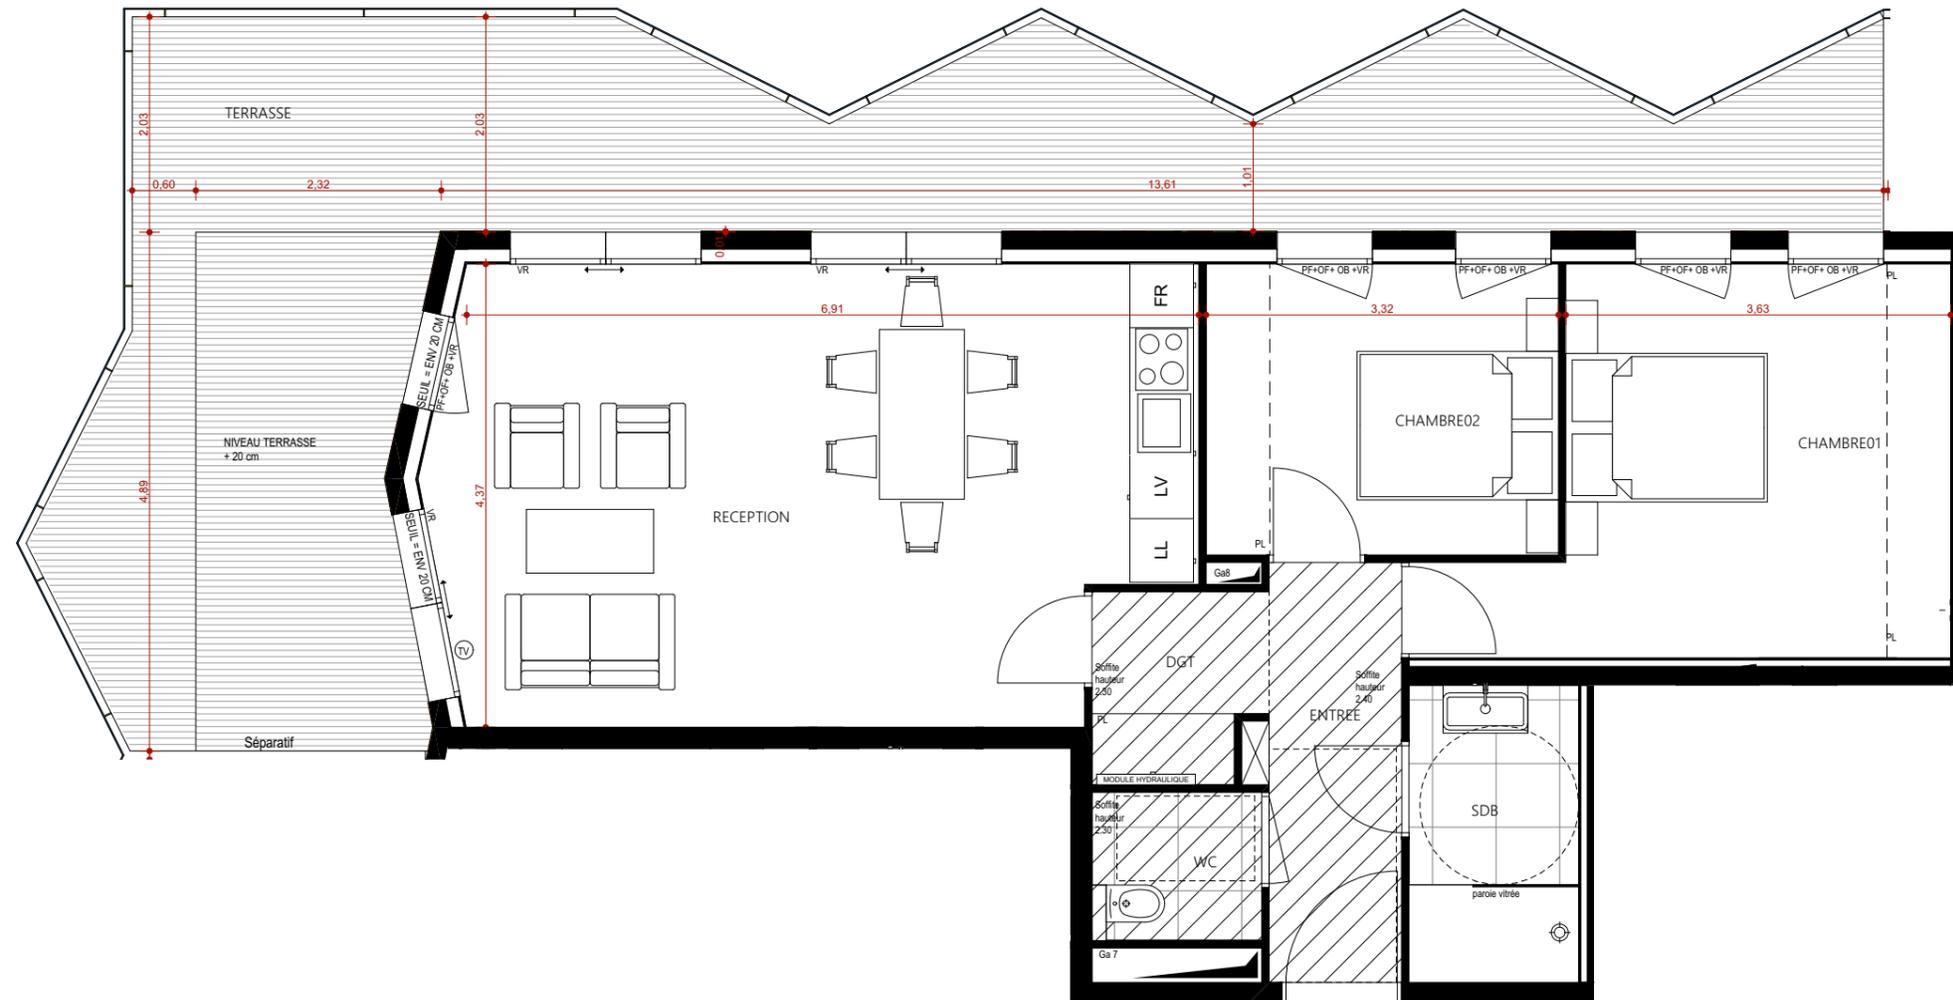

LA 306

