
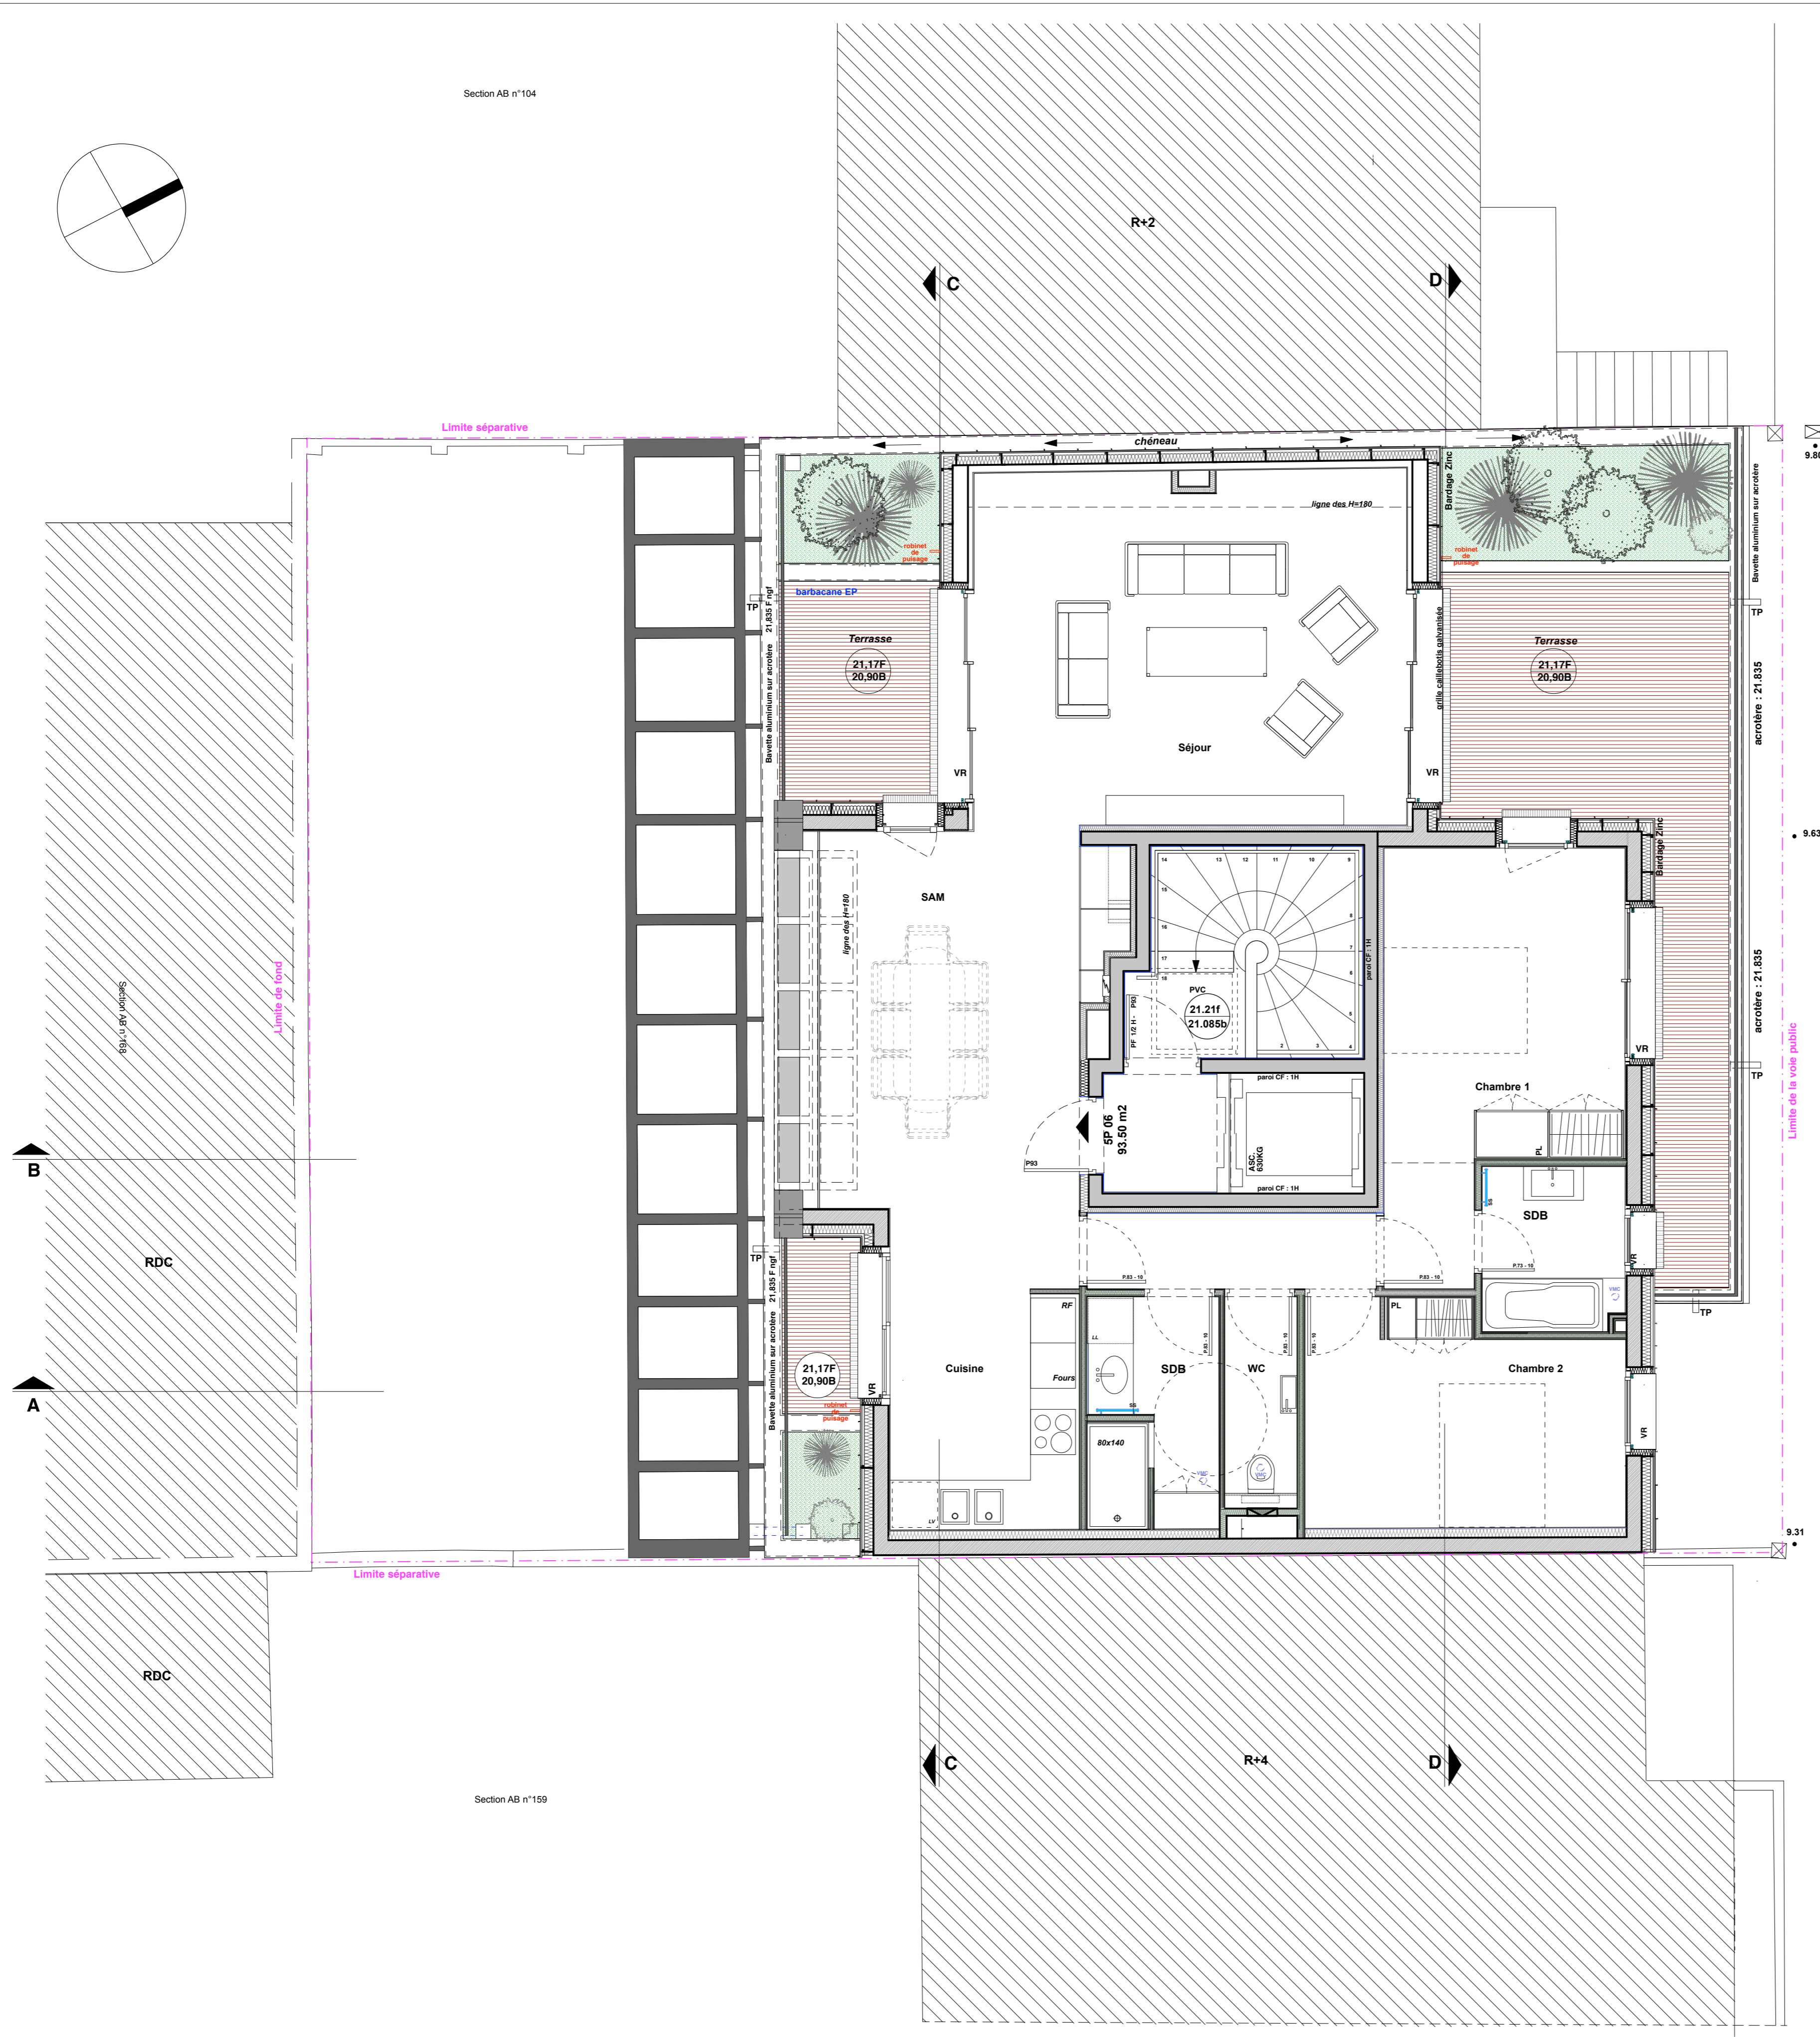


Section AB n°104

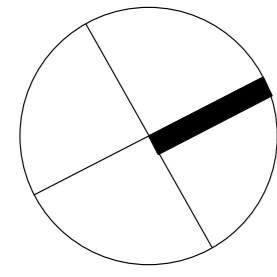

Section AB n°159

Avenue de Quentovic

CONSTRUCTION D'UN IMMEUBLE D'HABITATION
12 Avenue de Quentovic
62520 Le Touquet

MAITRE D'OUVRAGE : **STELMA VI**
65 rue Franklin Prolongée
92400 Courbevoie

MAITRE D'OEUVRE : **Olivier TIMON**
5 RUE RAFFIN
92240 MALAKOFF

SPS : **VERITAS**
299, rue du Général de Gaulle
59700 MARCQ-EN-BAROËIL
Contact : M. JOLY

BUREAU DE CONTROLE : **VERITAS**
11, rue Léon Blum
62800 LIEVIN
Contact : M. BOUMIER

BUREAU DE SOL :

BUREAU ETUDE THERMIQUE : **ICT**
55, rue d'Alx
94700 MAISONS ALFORT
Contact : M. PINOT

INDICE	DATE	MODIFICATIONS
A	09.2022	Modification R+3-R+4 Toiture
B	01.12.2022	Modification gaine asc. Modification R+2
B	07.02.2023	Mise à jour suivant plans de structure
B	23.02.2023	Mise à jour
C	16.03.2023	Mise à jour
D	06.10.2023	Indication puissance sur prise commandée avec variateur
E	31.10.2023	Modification du R+3 et R+4



DATE: Juin 2022
Echelle: 1/100ème

DCE
4ème Etage

06^E